



Grundriss Erdgeschoss

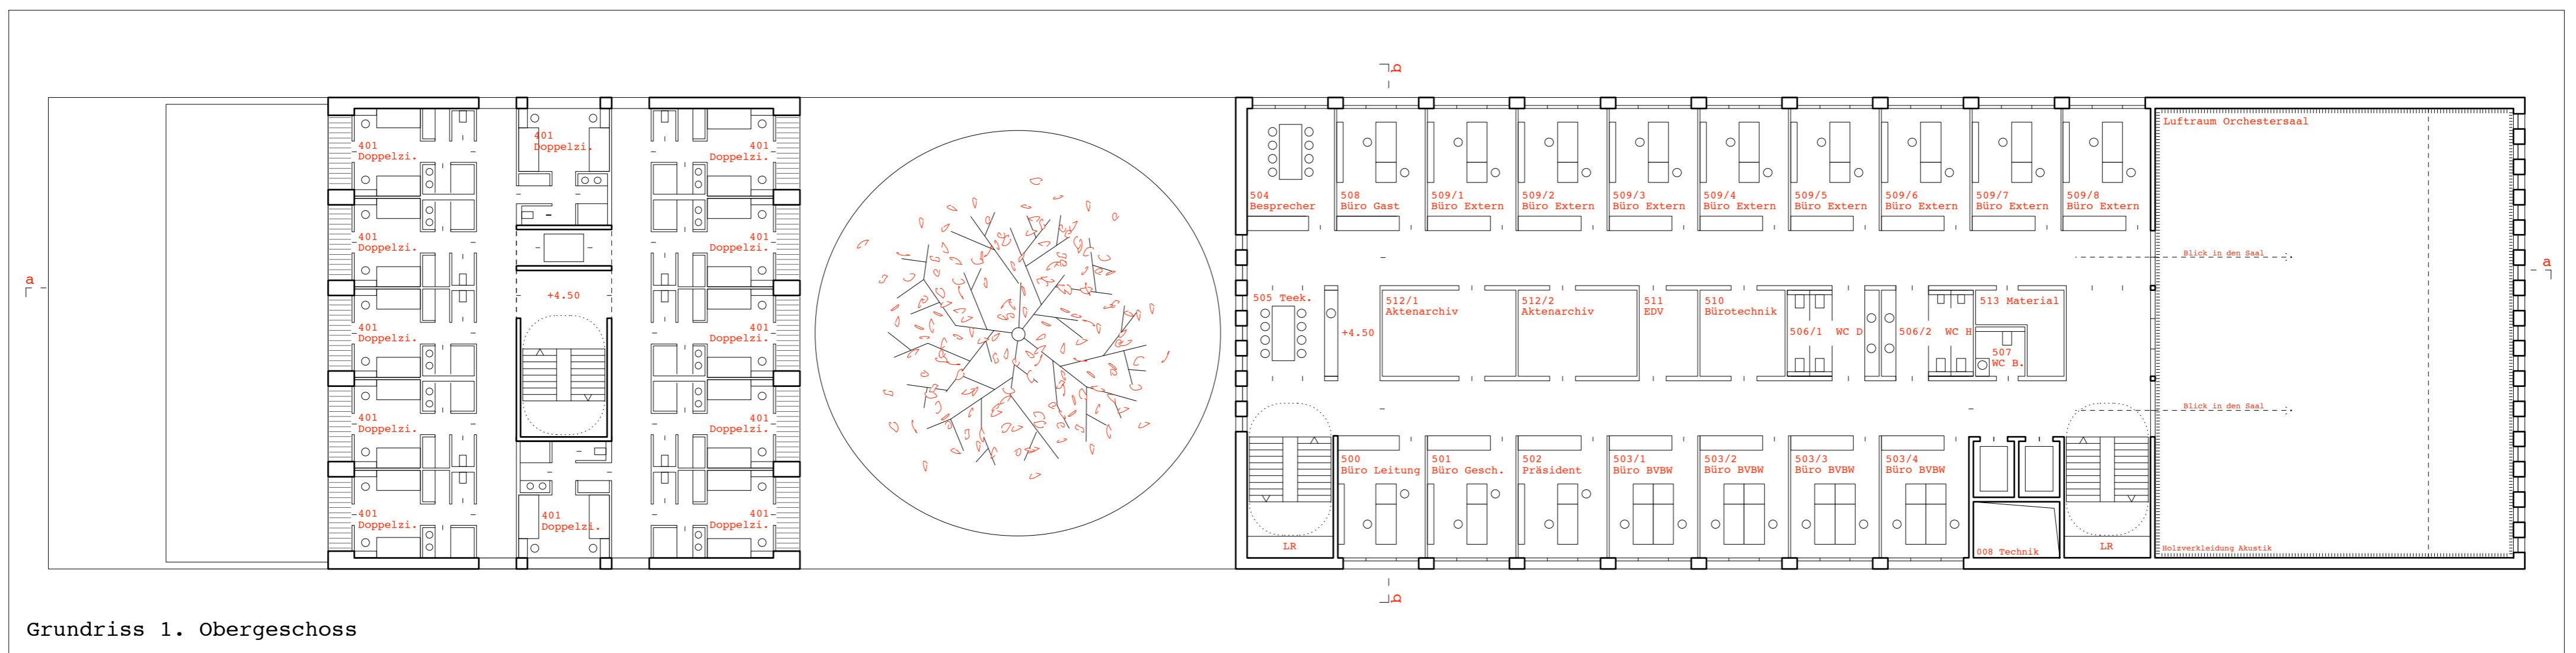


Grundriss 1. Obergeschoss

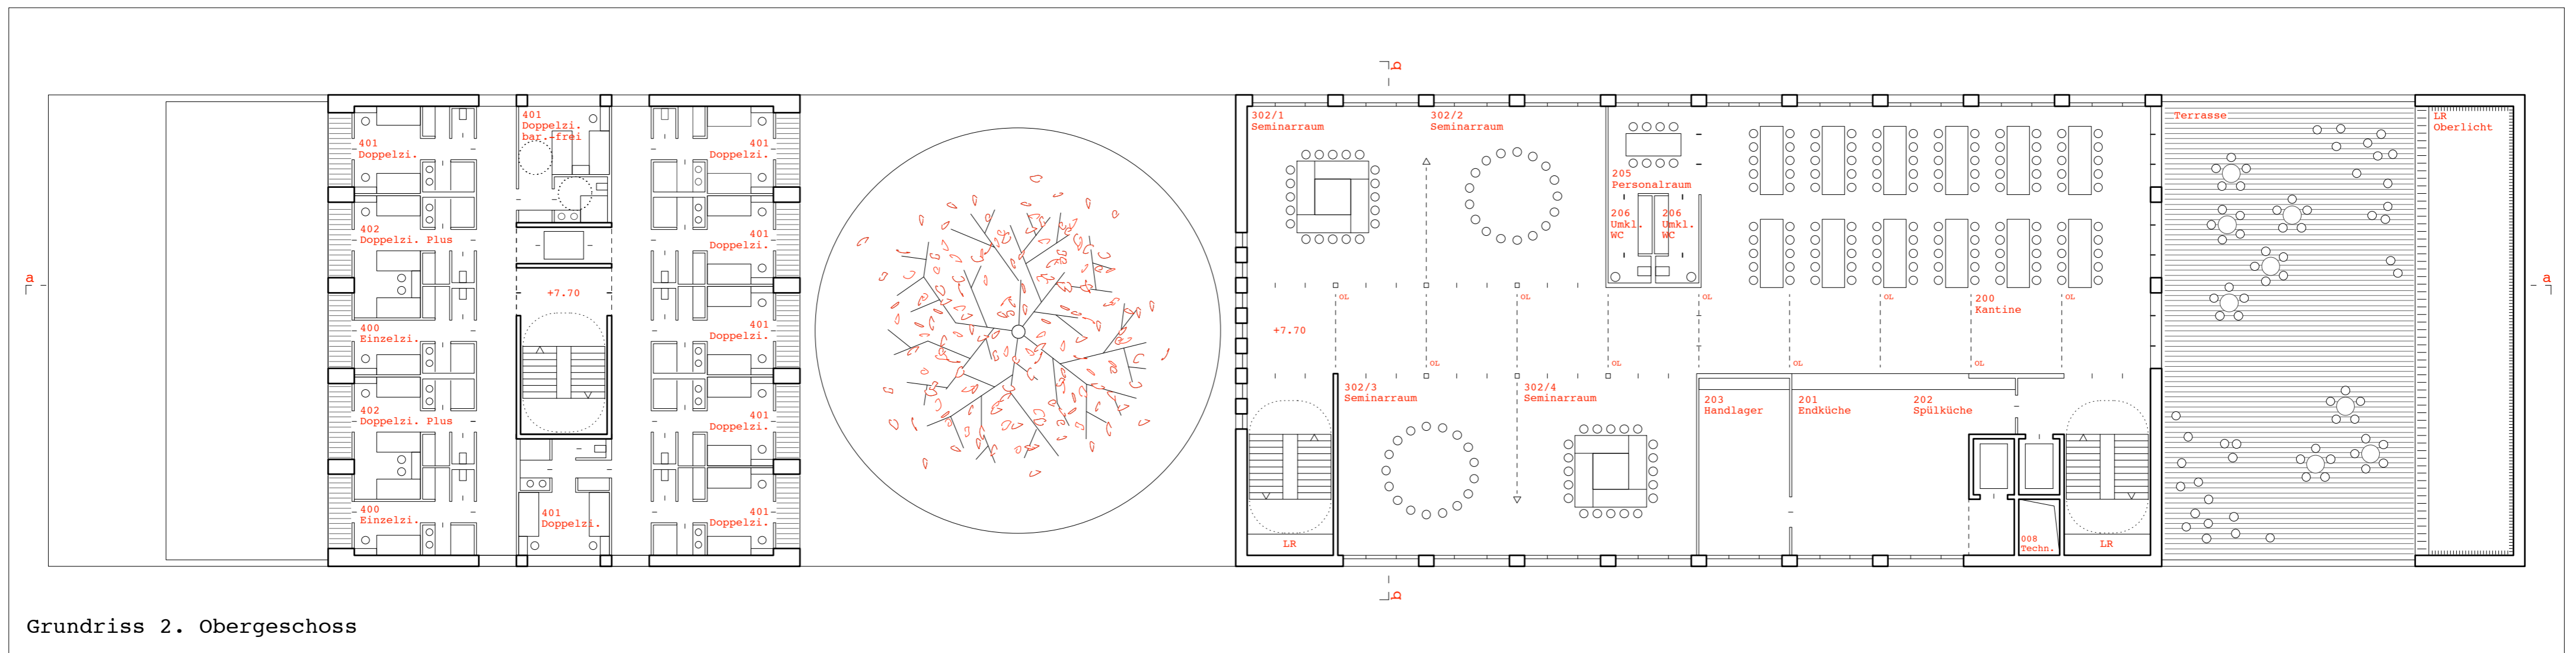

Grundriss 2. Obergeschoss



Grundriss 3.-4. Obergeschoss

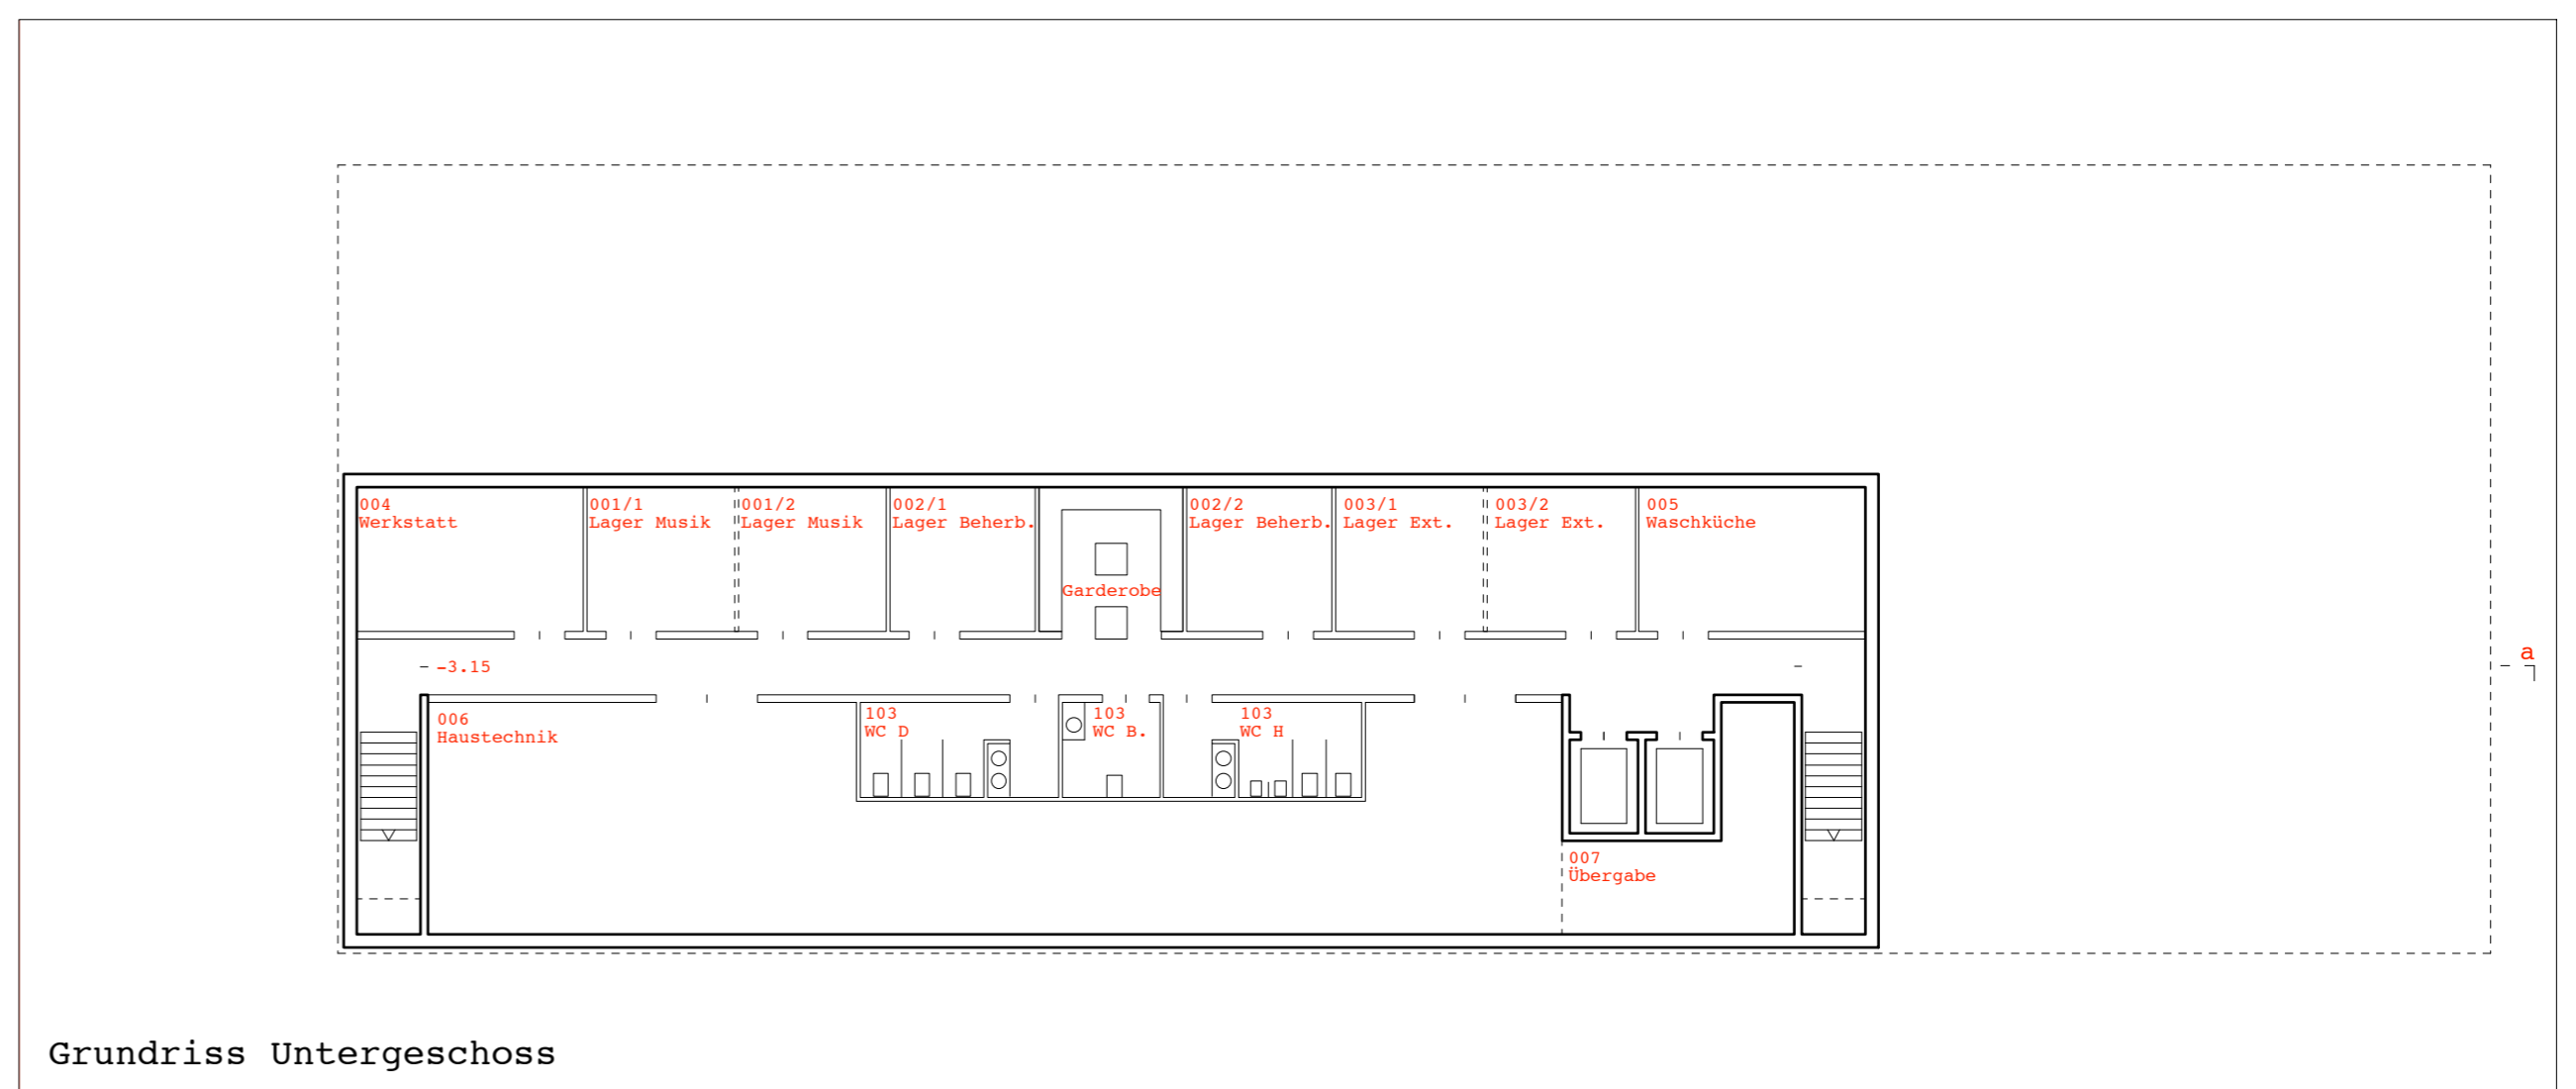

Grundriss Untergeschoss

